


Данная схема применяется с толщиной заполнения **21,52 мм** (триплекс 10+10 мм)

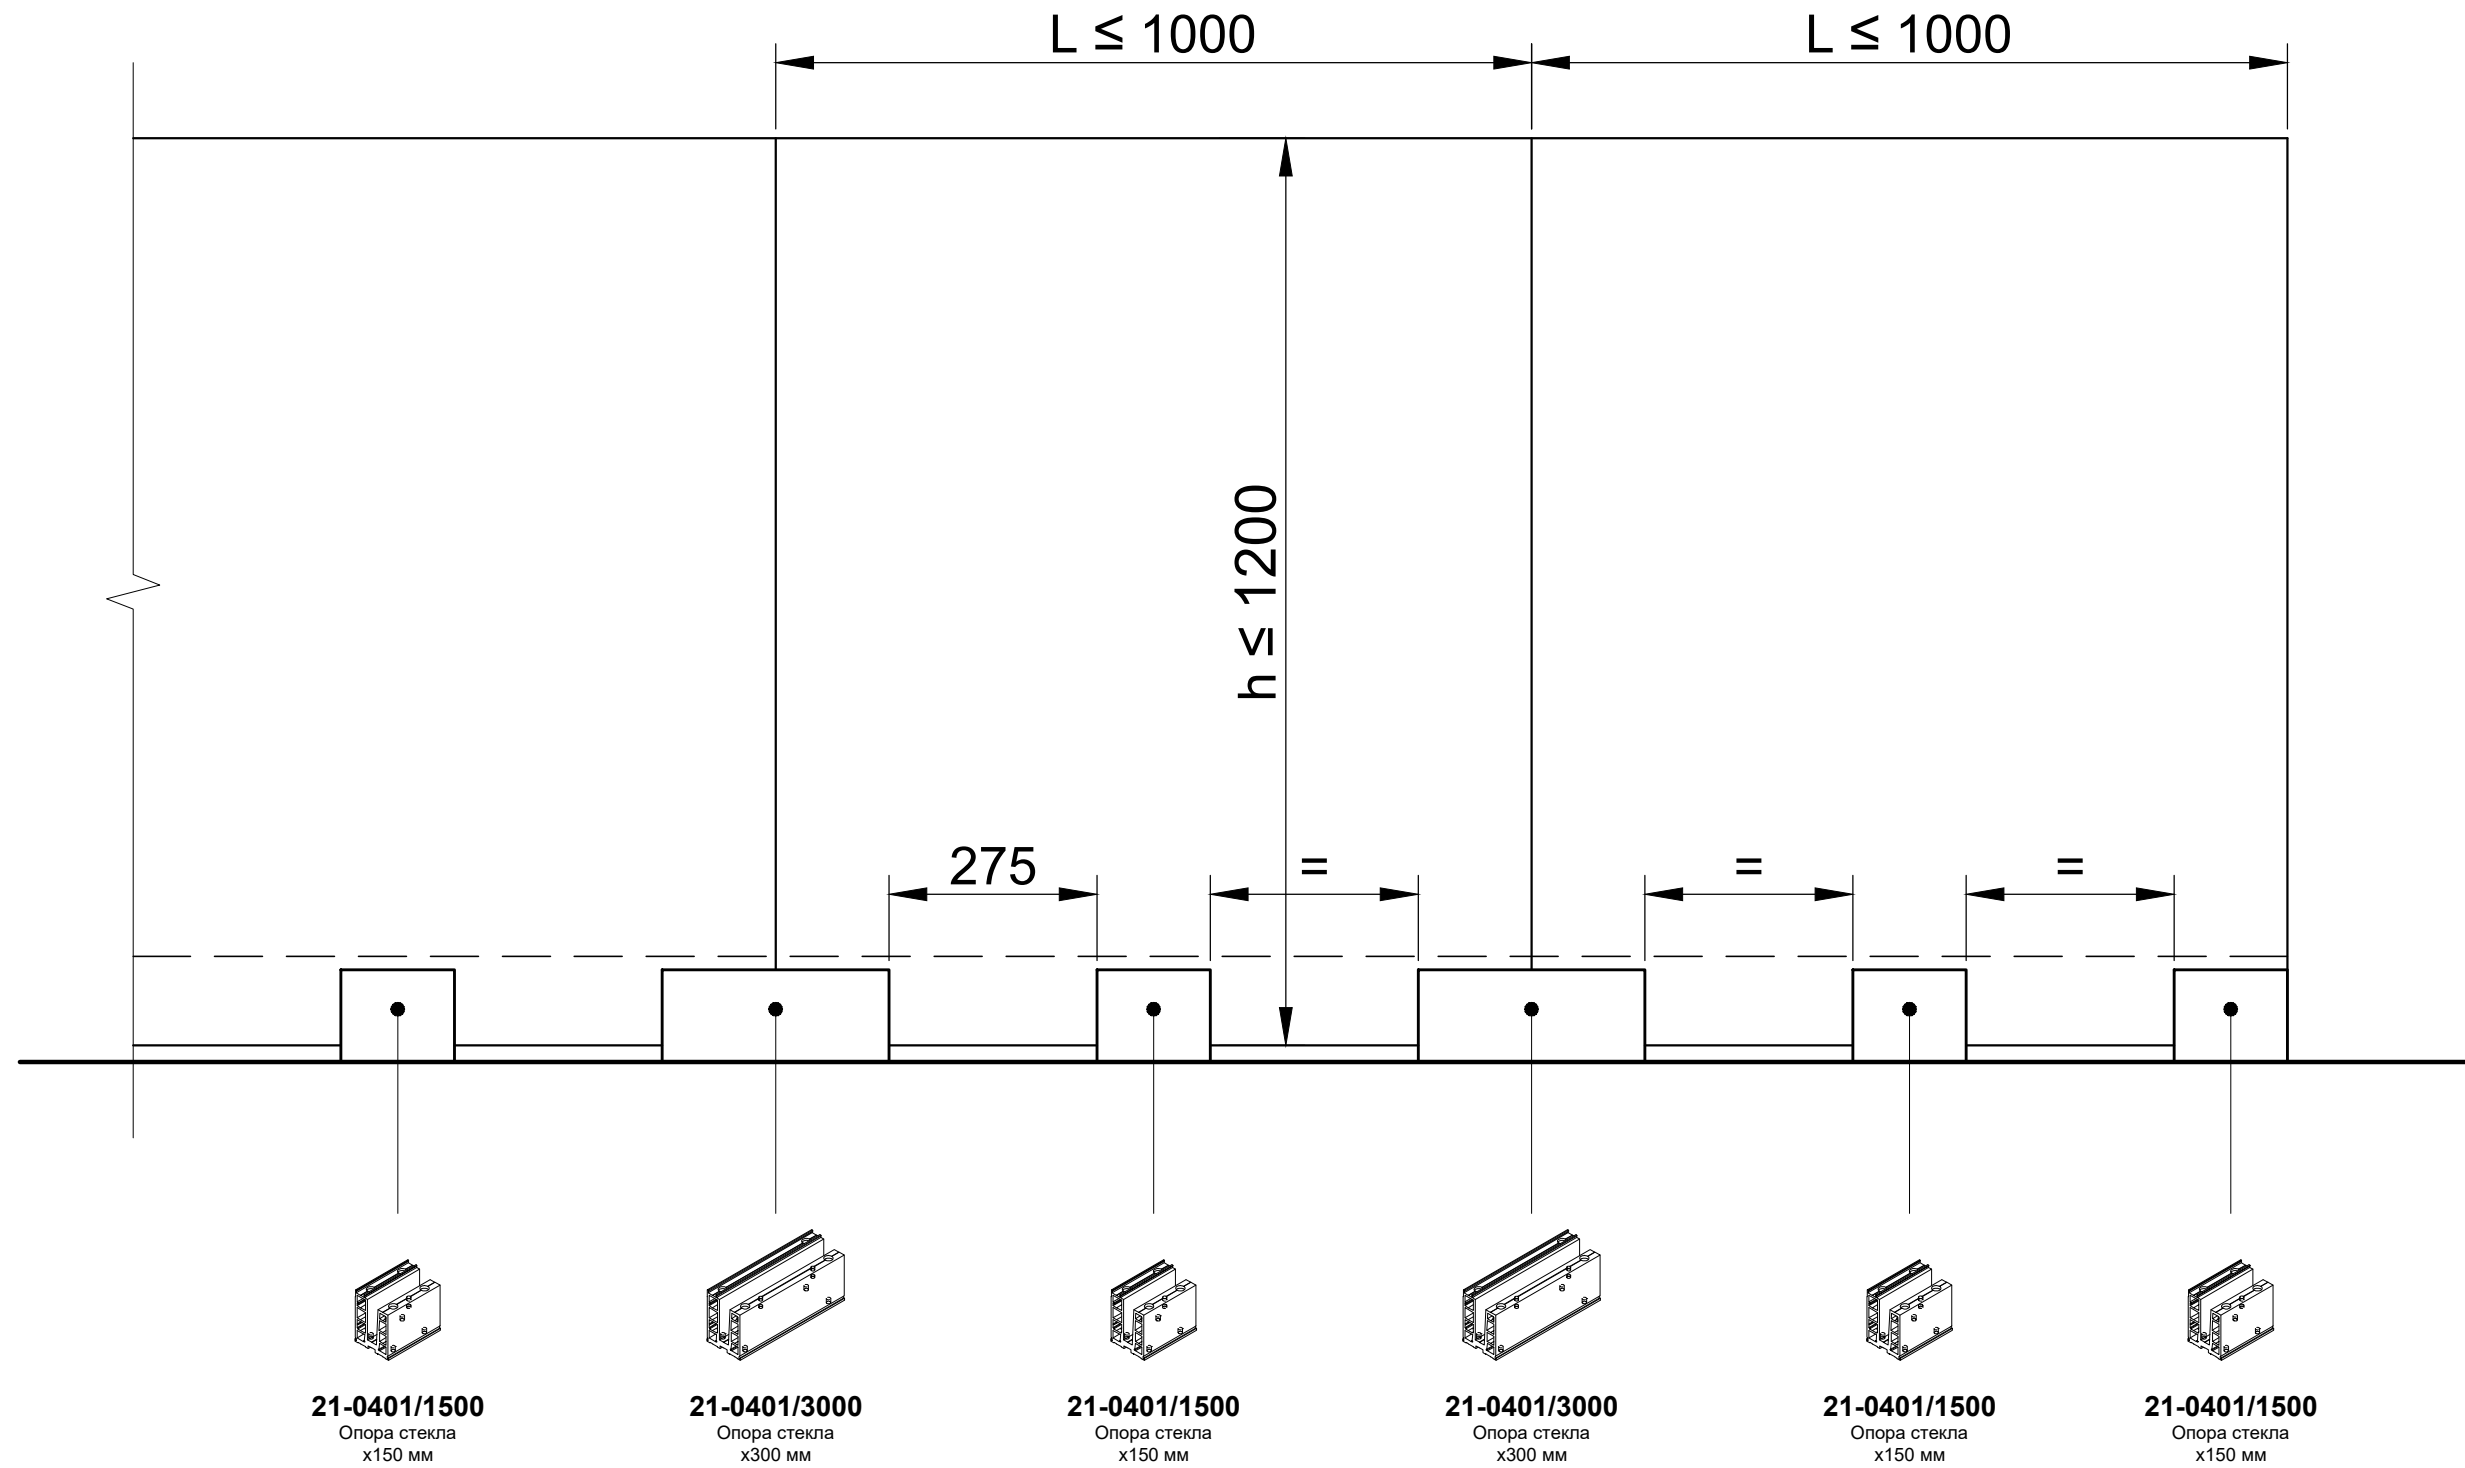

Данная схема применяется с толщиной заполнения **17,52 мм** (триплекс 8+8 мм)

